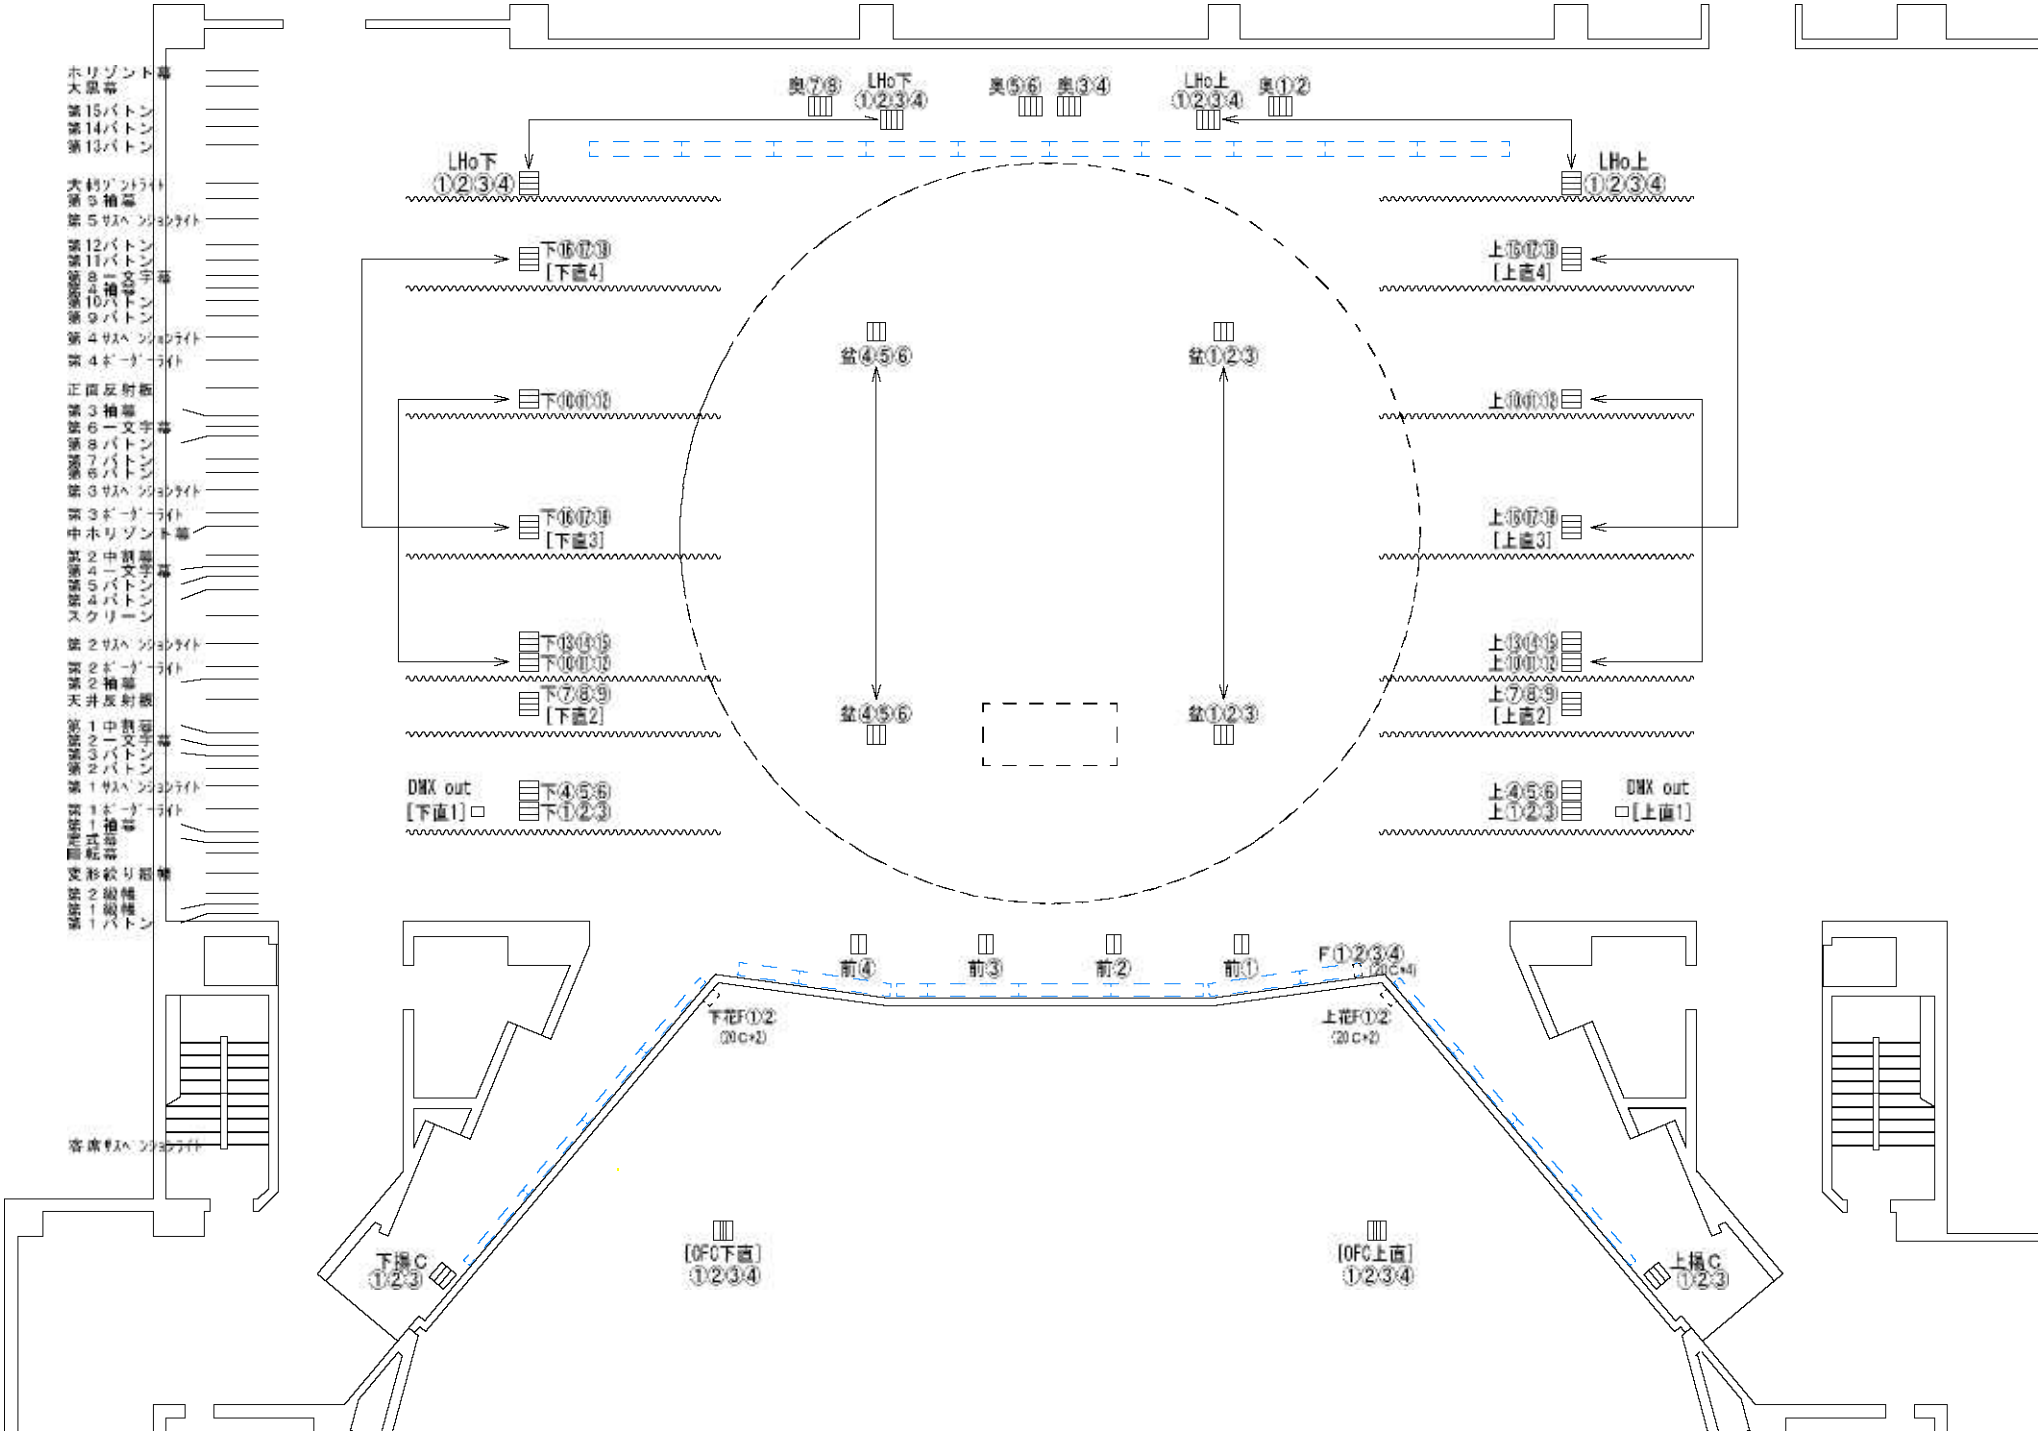
ホリゾント幕
大黒幕
第15バトン
第14バトン
第13バトン
大桟ゾントライト
第5袖幕
第5サスペンションライト
第12バトン
第11バトン
第8一文字幕
第4袖幕
第10バトン
第9バトン
第4サスペンションライト
第4ボーダーライト
正面反射板
第3袖幕
第6一文字幕
第8バトン
第7バトン
第6バトン
第3サスペンションライト
第3ボーダーライト
中ホリゾント幕
第2中割幕
第4一文字幕
第5バトン
第4バトン
スクリーン
第2サスペンションライト
第2ボーダーライト
第2袖幕
天井反射板
第1中割幕
第2一文字幕
第3バトン
第2バトン
第1サスペンションライト
第1ボーダーライト
第1袖幕
定式幕
回転幕
変形絞り紗幕
第2緞帳
第1緞帳
第1バトン
客席サスペンションライト
奥⑦⑧
LHo下 ①②③④
奥⑤⑥
奥③④
LHo上 ①②③④
奥①②
LHo下 ①②③④
LHo上 ①②③④
下⑩⑪⑫ [下直4]
上⑩⑪⑫ [上直4]
盆④⑤⑥
盆①②③
下⑩⑪⑫
上⑩⑪⑫
下⑩⑪⑫ [下直3]
上⑩⑪⑫ [上直3]
下⑬⑭⑮
下⑩⑪⑫
上⑬⑭⑮
上⑩⑪⑫
下⑦⑧⑨ [下直2]
上⑦⑧⑨ [上直2]
盆④⑤⑥
盆①②③
DMX out [下直1]
下④⑤⑥
下①②③
上④⑤⑥
上①②③
DMX out [上直1]
前④
前③
前②
前①
F①②③④ (20C×4)
下花F①②
(20C×2)
上花F①②
(20C×2)
下揚C ①②③
[OFC下直] ①②③④
[OFC上直] ①②③④
上揚C ①②③